


SIMBOLO	DESCRIZIONE
	Interruttore Generale di zona
	Quadro Elettrico
	Via di esodo verso il basso
	Via di esodo orizzontale
	Telefono di emergenza
	Bastitore Portatile
	Pulsante di sgancio
	Microfono Gestione Emergenze
	Maspo
	Valvola di intercettazione
	Pulsante allarme antincendio
	Vai stile qui
	Porta resistente al fuoco
	Punto di raccolta
	Percorso di esodo
	Uscita di emergenza
	Presidio di pronto soccorso

NUMERI UTILI

115	Vigili del Fuoco
118	Emergenza Sanitaria
113	Soccorso Pubblico
112	Carabinieri

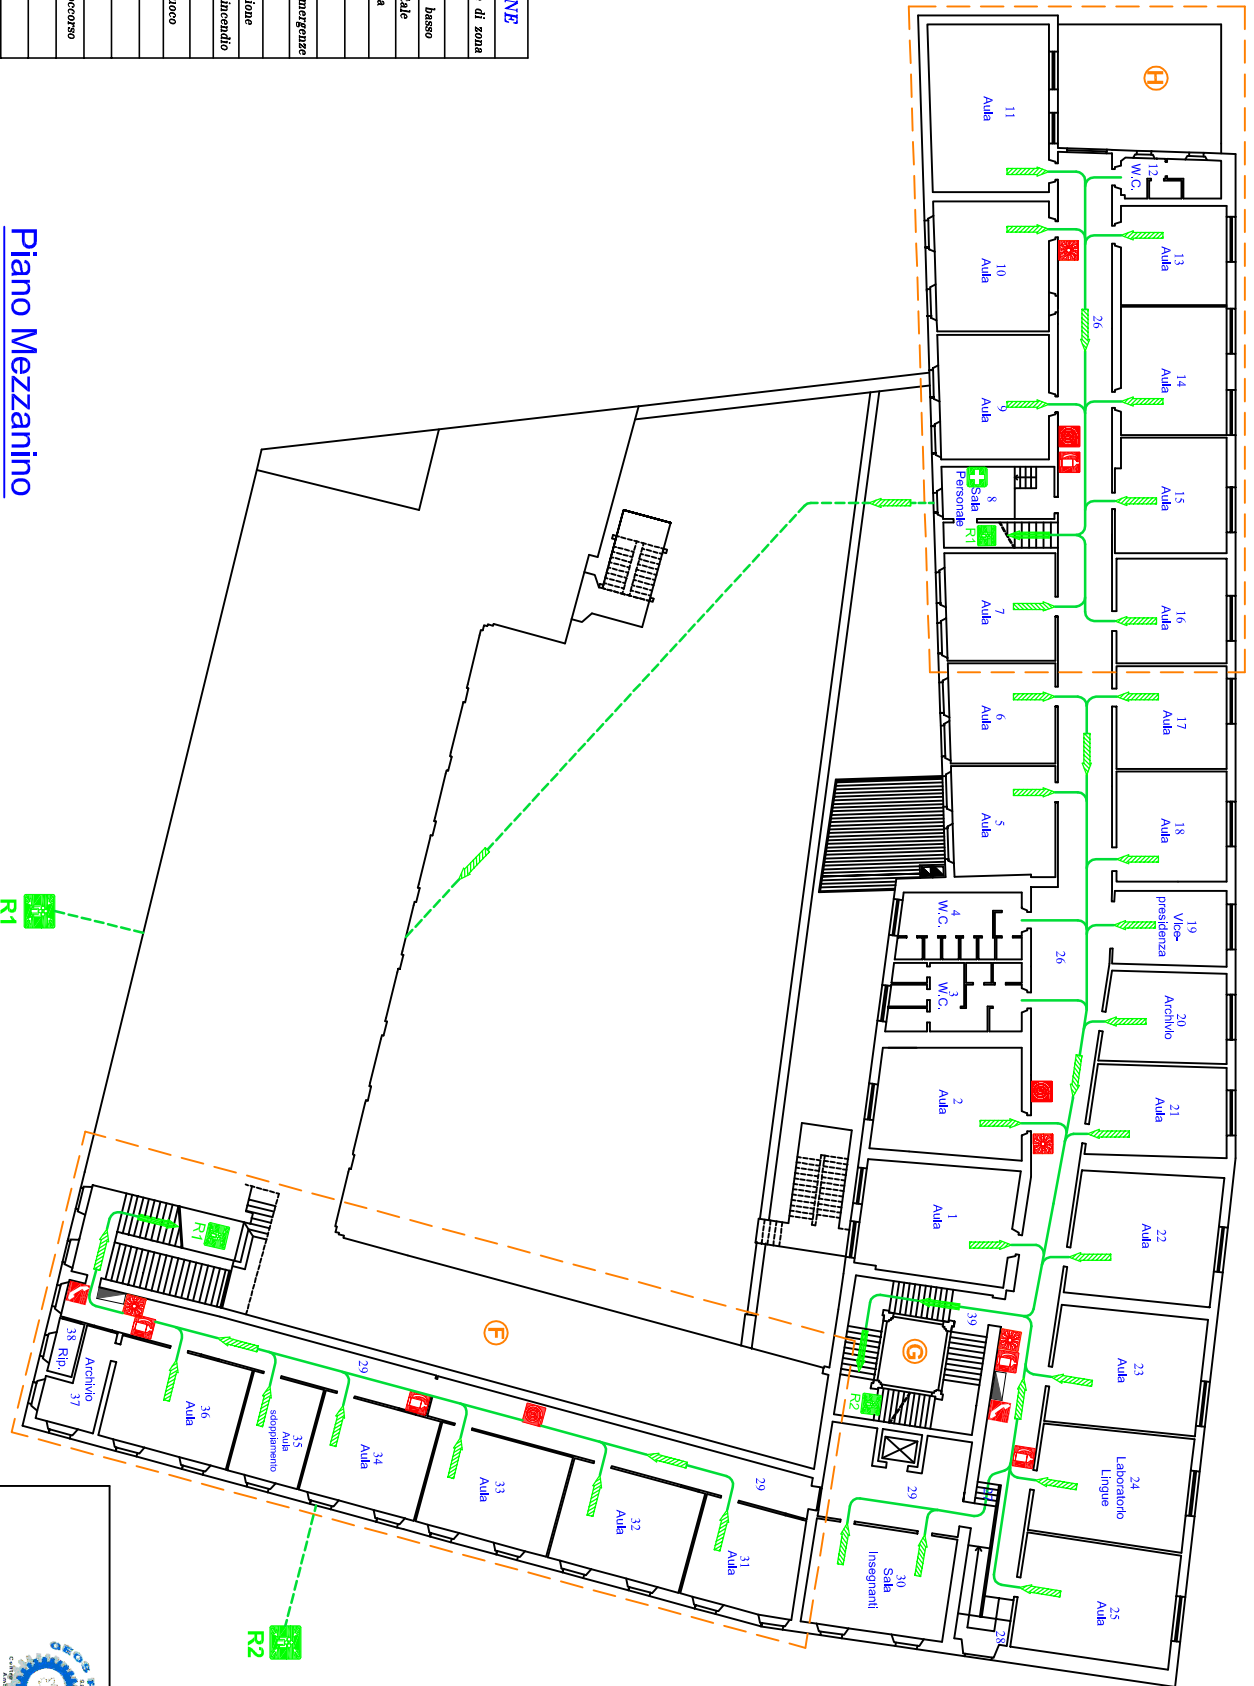

Piano Mezzanino



LICEO STATALE "N. FORTEGUERRI - A. VANNUCCI"
 Liceo classico e delle scienze umane

Parametrica del piano di evacuazione dell'edificio
 Liceo classico e delle scienze umane
 Data ultimo aggiornamento: Gennaio 2011