


SIMBOLO	DESCRIZIONE
	Area di competenza D.S. III Circolo
	Interruttore Generale di zona
	Quadro Elettrico
	Via di esodo verso il basso
	Via di esodo orizzontale
	Telefono di emergenza
	Estintore Portatile
	Pulsante di sgancio
	Microfono Gestione Emergenze
	Neopio
	Valvola di intercettazione
	Pulsante allarme antincendio
	Voi siete qui
	Porta resistente al fuoco
	Punto di raccolta
	Percorso di esodo
	Uscida di emergenza
	Presidio di pronto soccorso

NUMERI UTILI

115	Vigili del Fuoco
118	Emergenza Sanitaria
119	Soccorso Pubblico
112	Carabinieri

Piano Terra

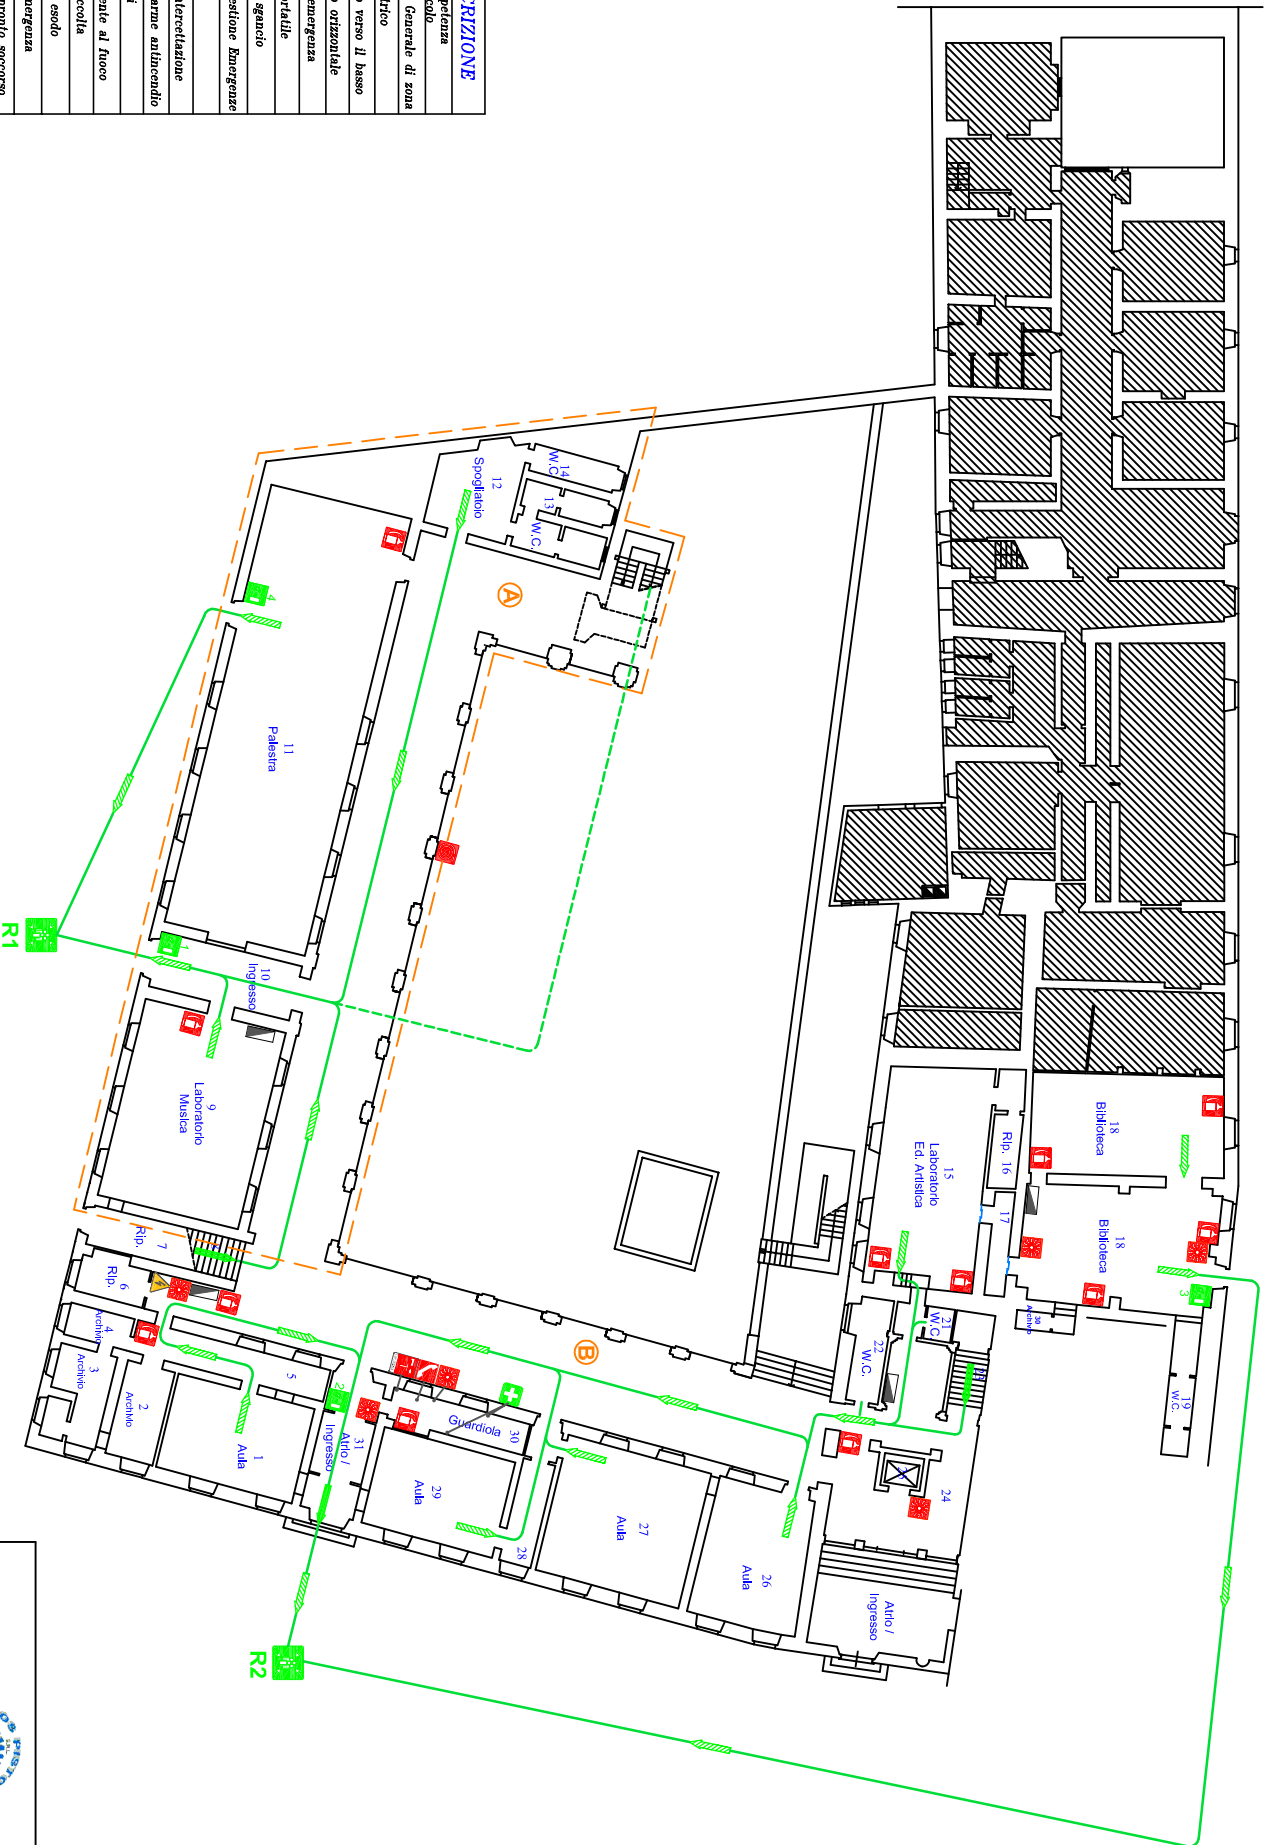



LICEO STATALE "N. FORTEGUERRI - A. VANNUCCI"
Liceo classico e delle scienze umane

Parametria del piano di evacuazione dell'edificio
Liceo classico e delle scienze umane
Data ultimo aggiornamento: Gennaio 2011