



Geos
000310
Da: giulia giachetti
A: Liceo Forteguerrri
17/04/2014 09:31:18

Spett.le LICEO STATALE
"N. FORTEGUERRI - A. VANNUCCI"

Pistoia,

OGGETTO: CONSEGNA DOCUMENTI

Con la presente si attesta che sono state consegnate:

- Planimetrie del piano di evacuazione per i seguenti plessi

n° 2 PLANIMETRIE DEL PIANO PRIMO – Sede distaccata in formato A3 plastificato

n° 1 PLANIMETRIA DEL PIANO PRIMO – Sede distaccata in formato A4

- Aggiornamento del Piano di Emergenza per il seguente plesso

n° 1 PIANO DI EMERGENZA – Sede distaccata


- Aggiornamento delle verifiche di adeguatezza dei locali e delle infrastrutture per i seguenti plessi

n° 1 CONFORMITA' EDILIZIA – Sede distaccata

Il Presidente

(Alessandro Neri)

Firma per ricevuta

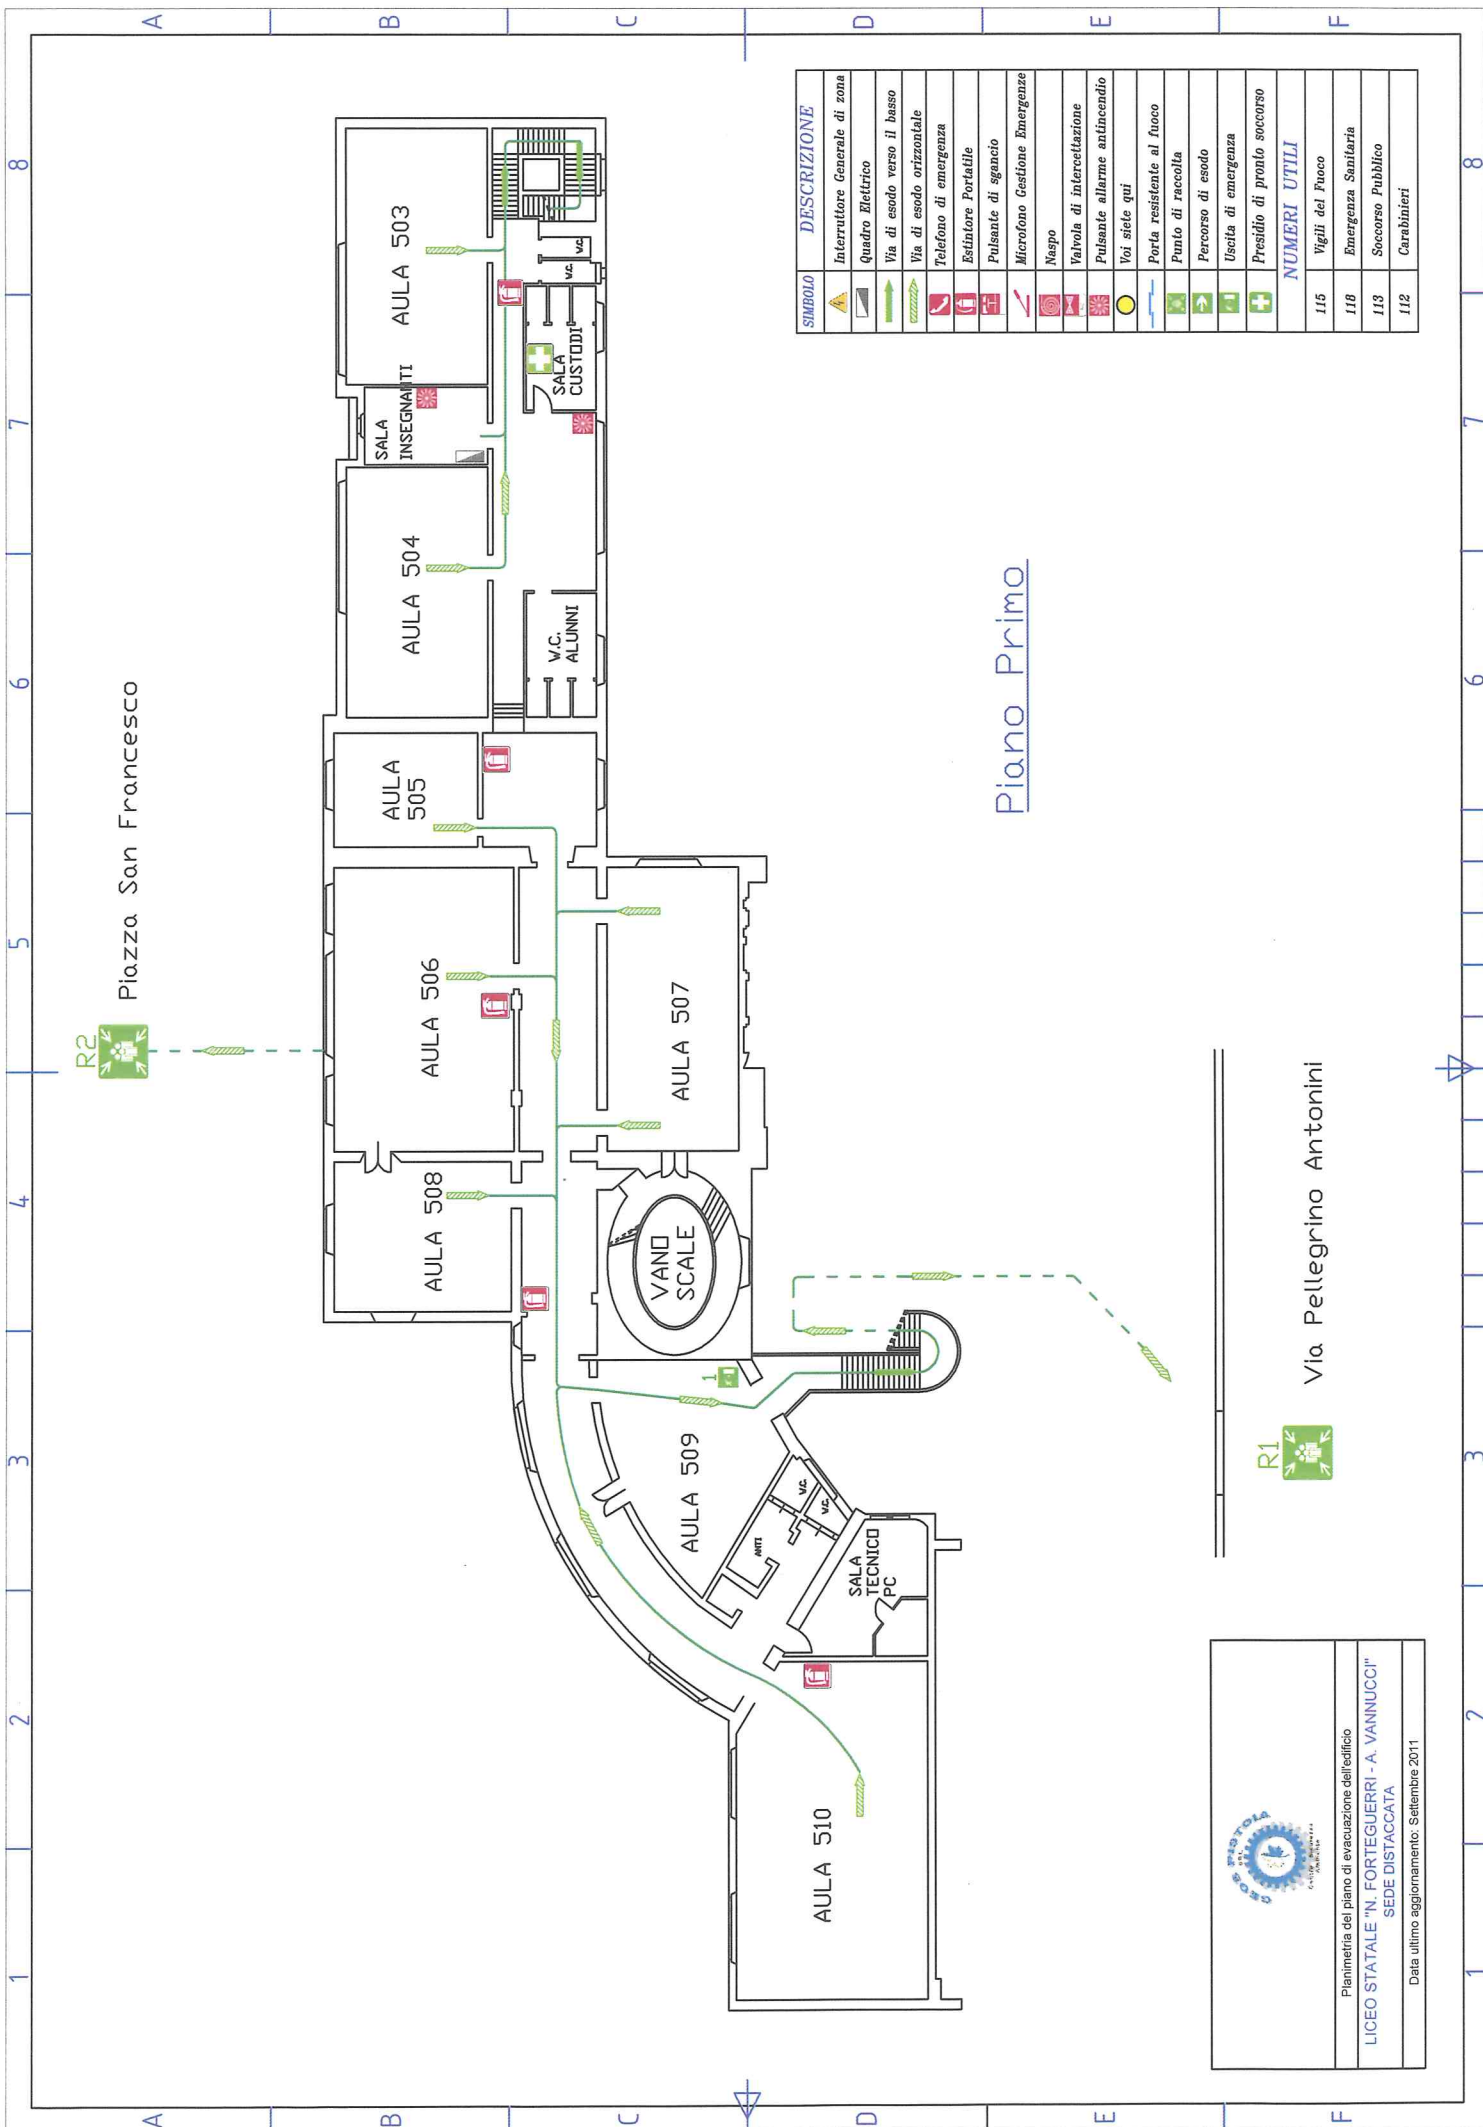

SIMBOLO	DESCRIZIONE
	Interruttore Generale di zona
	Quadro Elettrico
	Via di esodo verso il basso
	Via di esodo orizzontale
	Telefono di emergenza
	Estintore Portatile
	Pulsante di sgancio
	Microfono Gestione Emergenze
	Naspo
	Valvola di intercettazione
	Pulsante allarme antincendio
	Voi siete qui
	Porta resistente al fuoco
	Punto di raccolta
	Percorso di esodo
	Uscita di emergenza
	Presidio di pronto soccorso
NUMERI UTILI	
115	Vigili del Fuoco
118	Emergenza Sanitaria
113	Soccorso Pubblico
112	Carabinieri

Piano Primo

R1 Via Pellegrino Antonini

Pianimetria del piano di evacuazione dell'edificio
LICEO STATALE "N. FORTEGUERRI - A. VANNUCCI"
 SEDE DISTACCATA
 Data ultimo aggiornamento: Settembre 2011